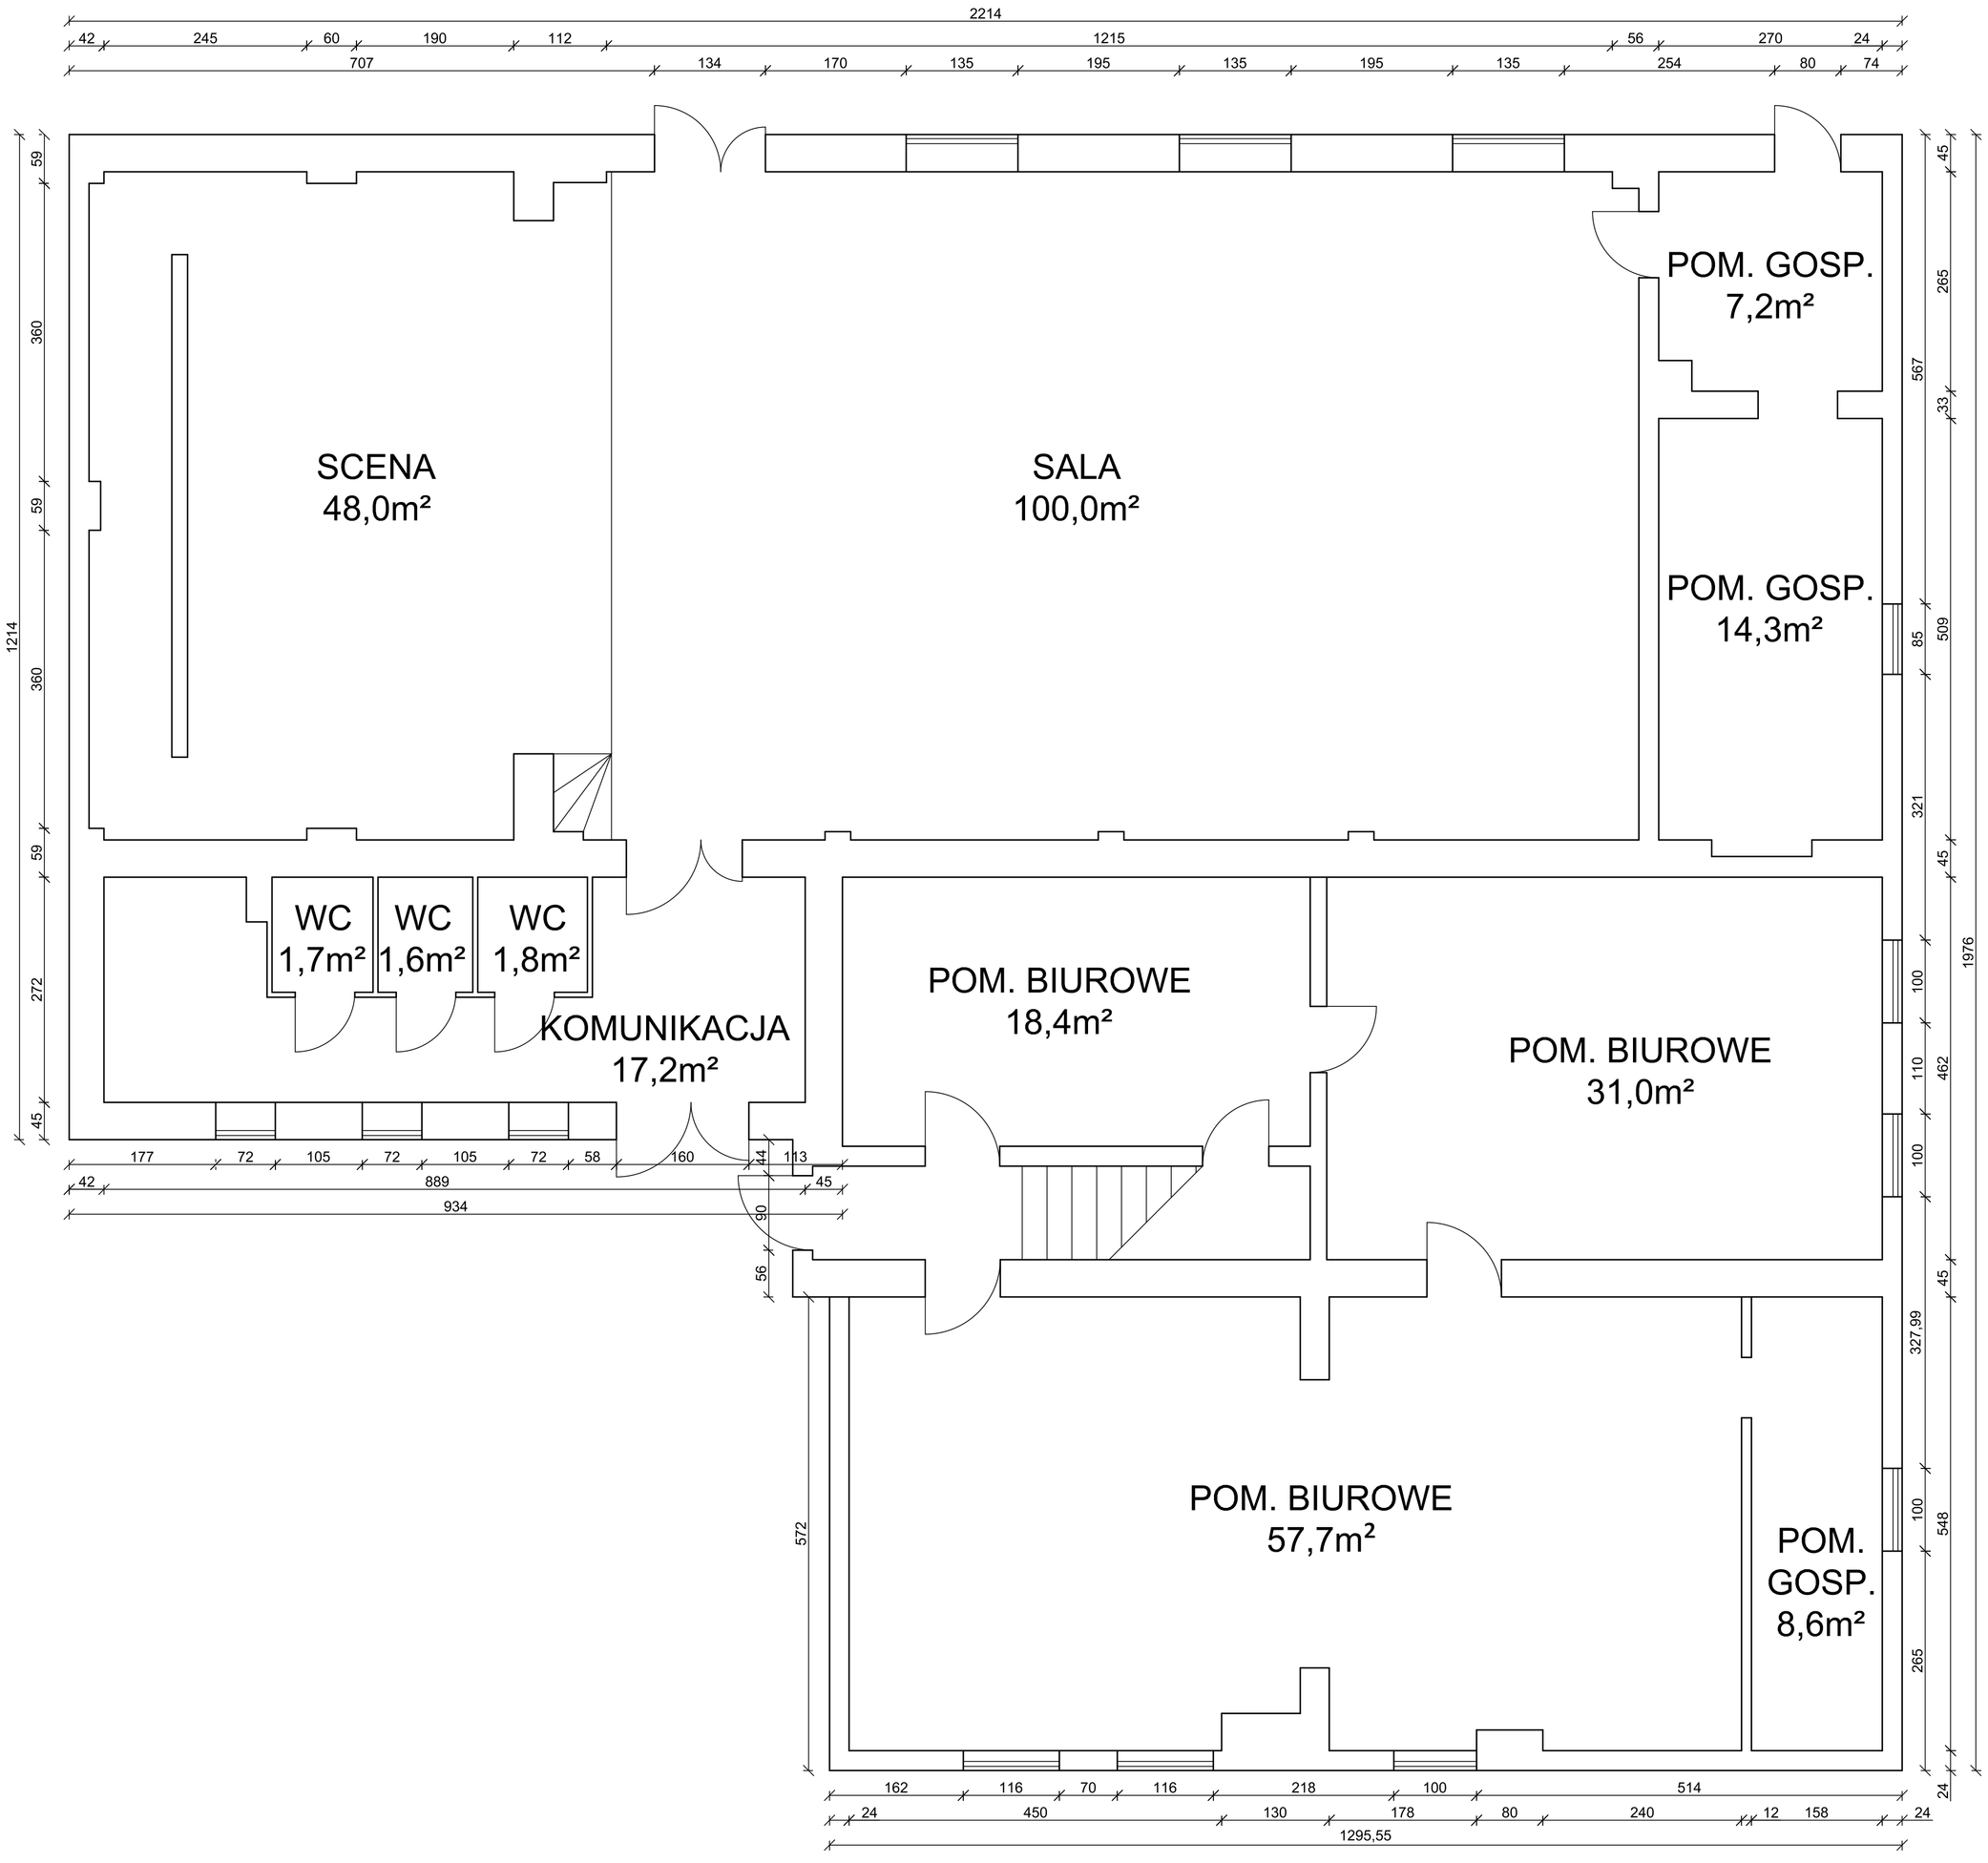

PRACOWNIA DeCADa PROJEKTOWA

TEMAT:	PROJEKT BUDOWLANY Projekt rozbudowy Gminnego Ośrodka Kultury, Sportu i Rekreacji w Lipuszu o garderobę przy sali widowiskowej oraz wiatrołap na dz. 428/16 obr. Lipusz		
LOKALIZACJA:			
PROJEKTOWAŁ:	NR UPRAWNIEŃ:	PODPIS:	SKALA:
mgr inż. arch. Bohdan Szylański	6159/Gd/94		1:50
OPRACOWAŁ:	NR UPRAWNIEŃ:	PODPIS:	DATA:
inż. Jędrzej Myszka	POM.0040/POOS/07		08.2017
NAZWA RYSUNKU:	Inwentaryzacja Rzut parteru		Rys. Nr A11